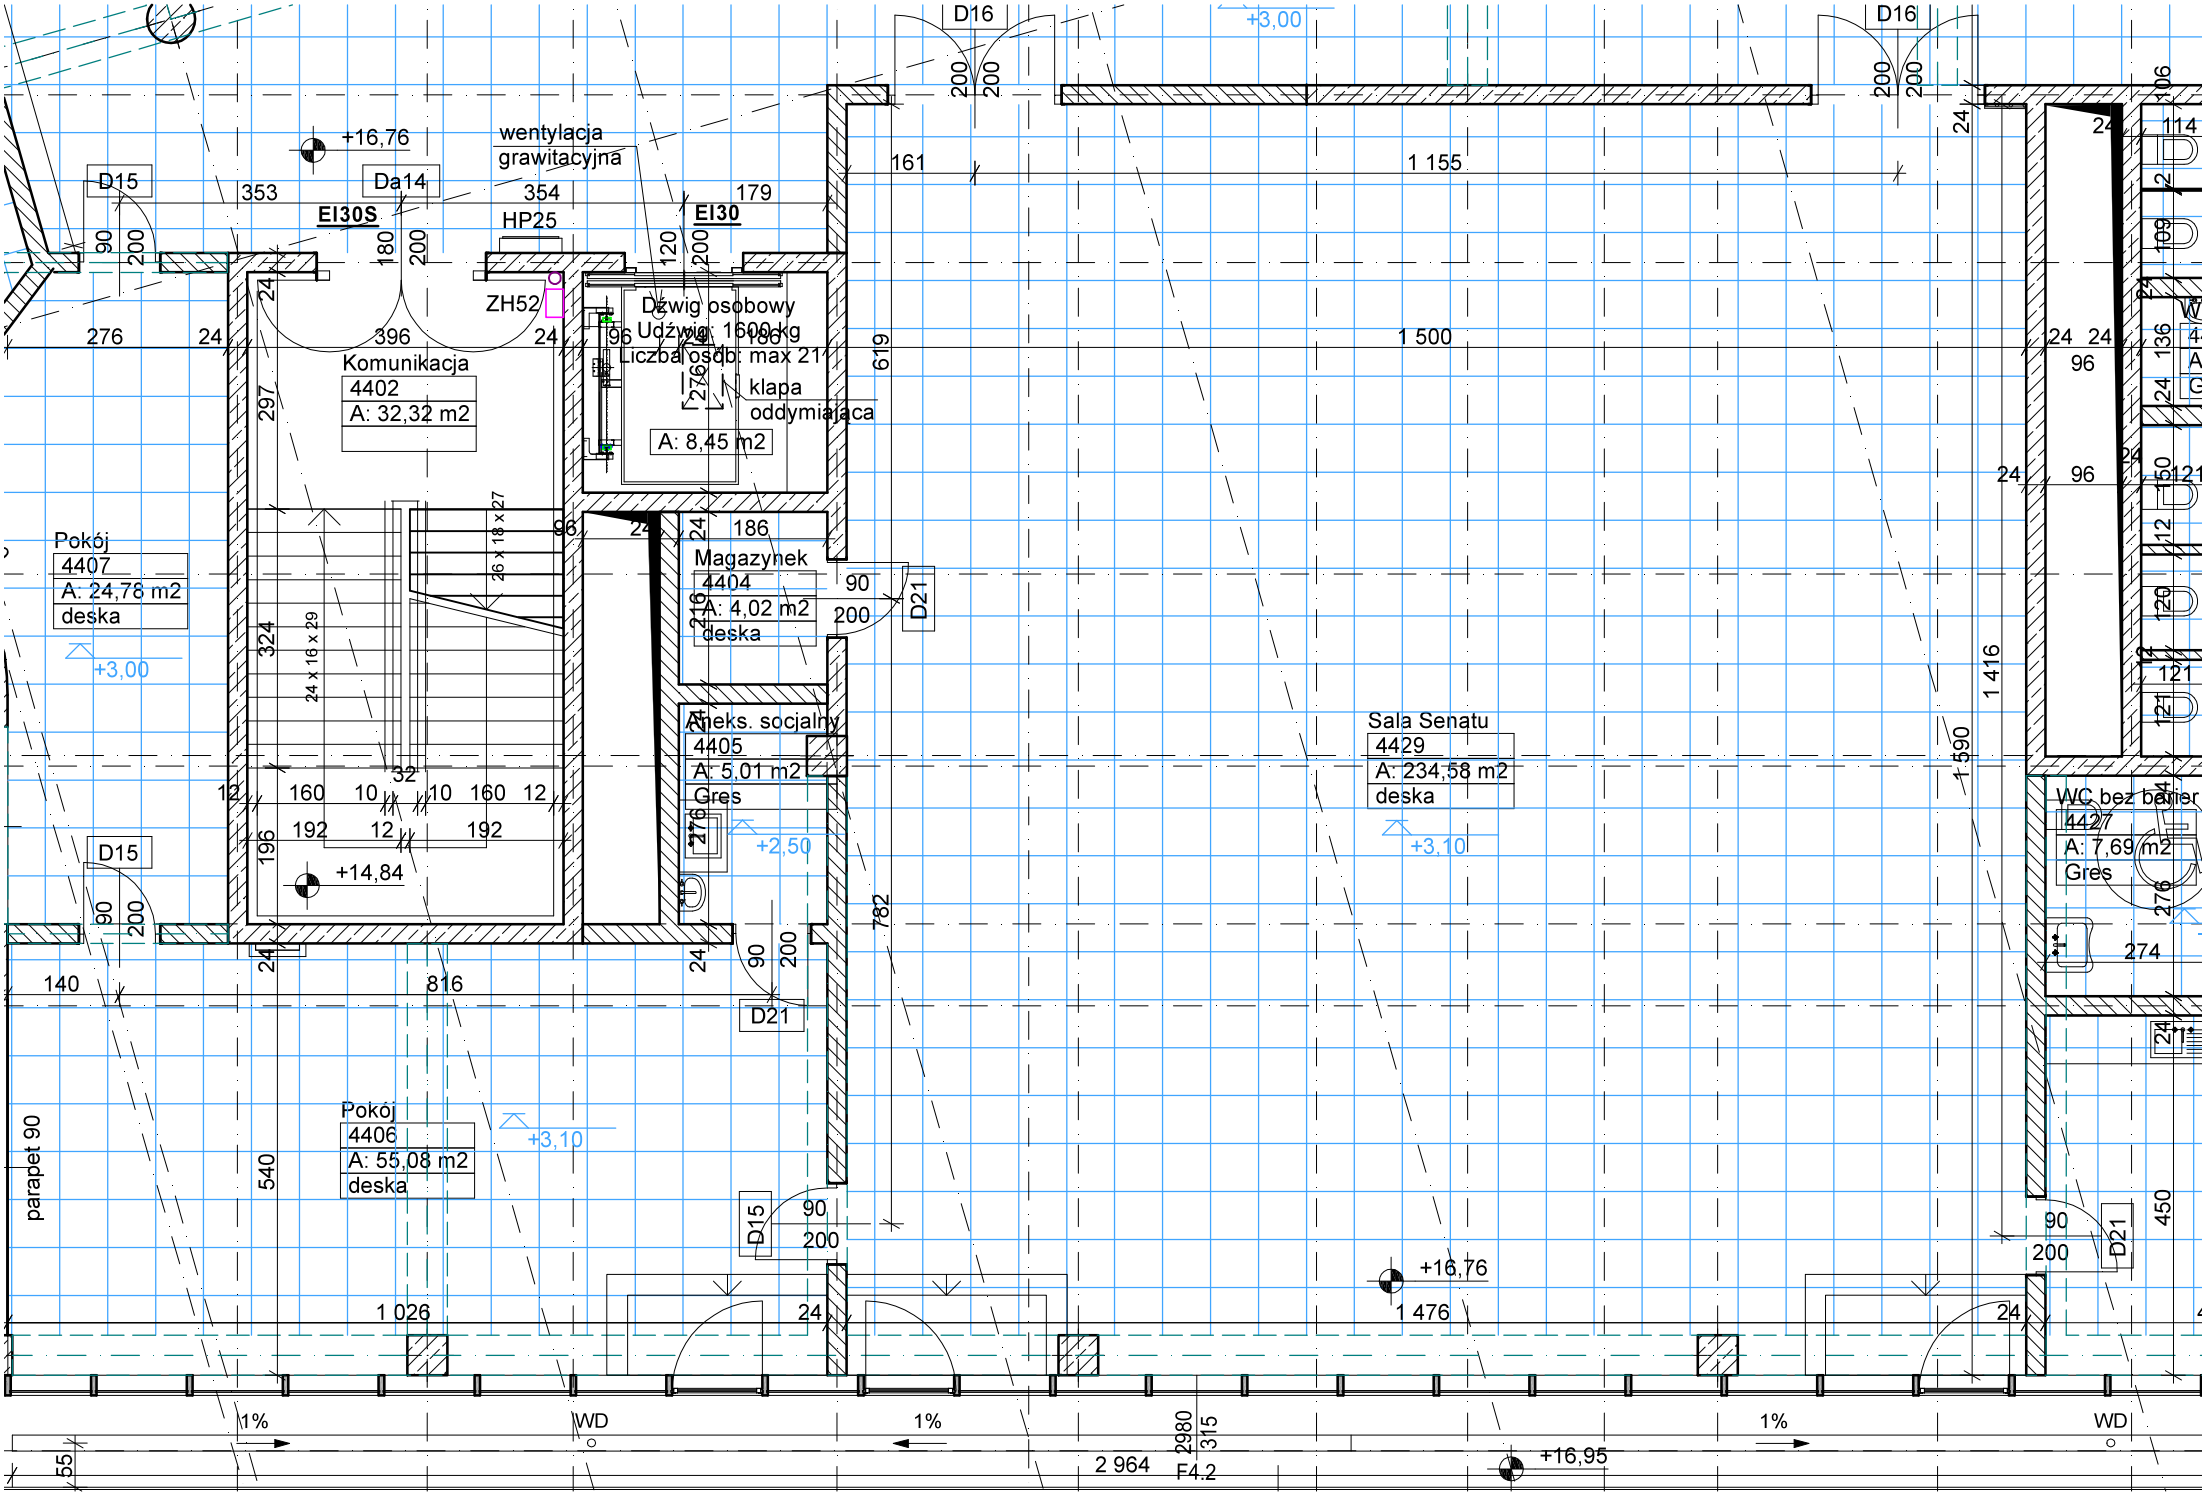
D16
+3,00
D16
+16,76
wentylacja
grawitacyjna
D15
Da14
EI30S
HP25
EI30
ZH52
Dźwig osobowy
Udźwig: 1600 kg
Liczba osób: max 21
klapa
oddymiająca
A: 8,45 m2
Komunikacja
4402
A: 32,32 m2
Pokój
4407
A: 24,78 m2
deska
+3,00
Magazynek
4404
A: 4,02 m2
deska
D21
Aneks. socjalny
4405
A: 5,01 m2
Gres
+2,50
Sala Senatu
4429
A: 234,58 m2
deska
+3,10
WC bez barier
4427
A: 7,69 m2
Gres
+14,84
D15
Pokój
4406
A: 55,08 m2
deska
+3,10
parapet 90
D15
D21
+16,76
1 476
1 026
1%
WD
1%
1%
WD
2 964
F4.2
+16,95