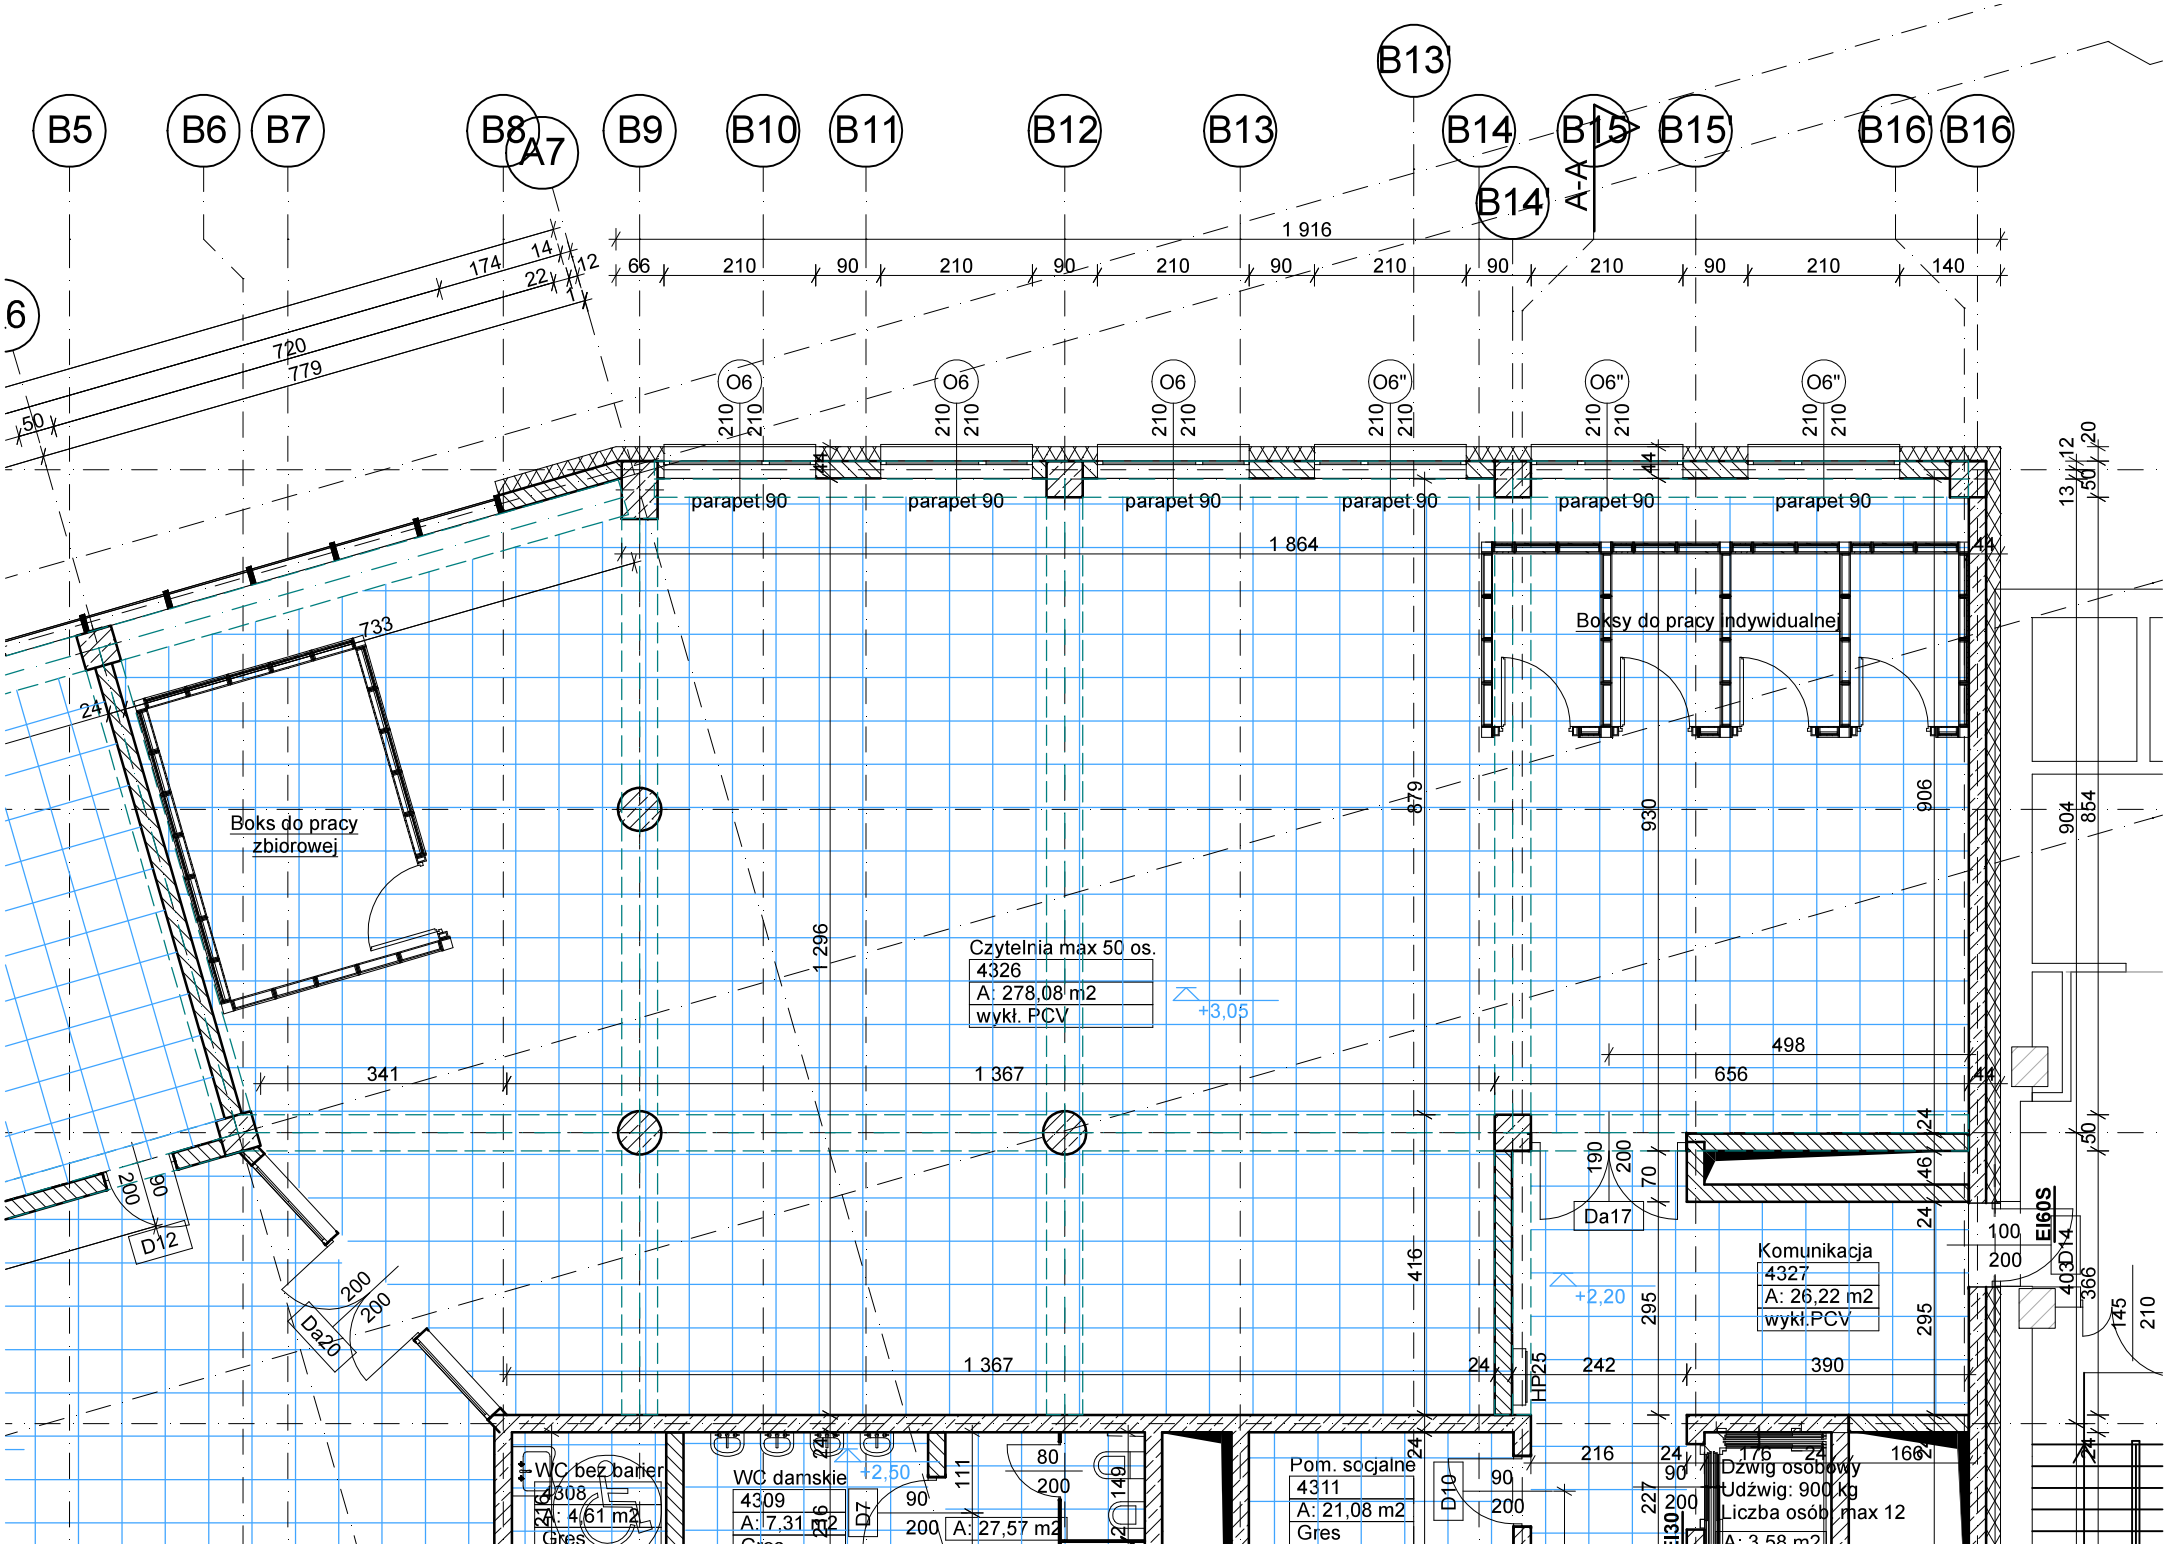
B5
B6
B7
B8
A7
B9
B10
B11
B12
B13
B13'
B14
B14'
B15
B15'
B16
B16'
A-A
1 916
66
210
90
210
90
210
90
210
90
210
90
210
140
720
779
174
14
22
12
50
O6
O6"
parapet 90
1 864
Boksy do pracy indywidualnej
733
24
Boks do pracy zbiorowej
879
930
906
904
854
1 296
Czytelnia max 50 os.
4326
A: 278,08 m2
wykł. PCV
+3,05
498
656
341
1 367
200
90
D12
200
200
Da20
190
200
70
Da17
Komunikacja
4327
A: 26,22 m2
wykł.PCV
+2,20
416
295
242
390
HP25
EI60S
100
200
403
366
145
210
WC bez barier
4308
A: 4,61 m2
Gres
WC damskie
4309
A: 7,31 m2
D7
+2,50
80
200
A: 27,57 m2
111
146
Pom. socjalne
4311
A: 21,08 m2
Gres
D10
216
227
Dźwig osobowy
Udźwig: 900 kg
Liczba osób: max 12
A: 3,58 m2
176
166