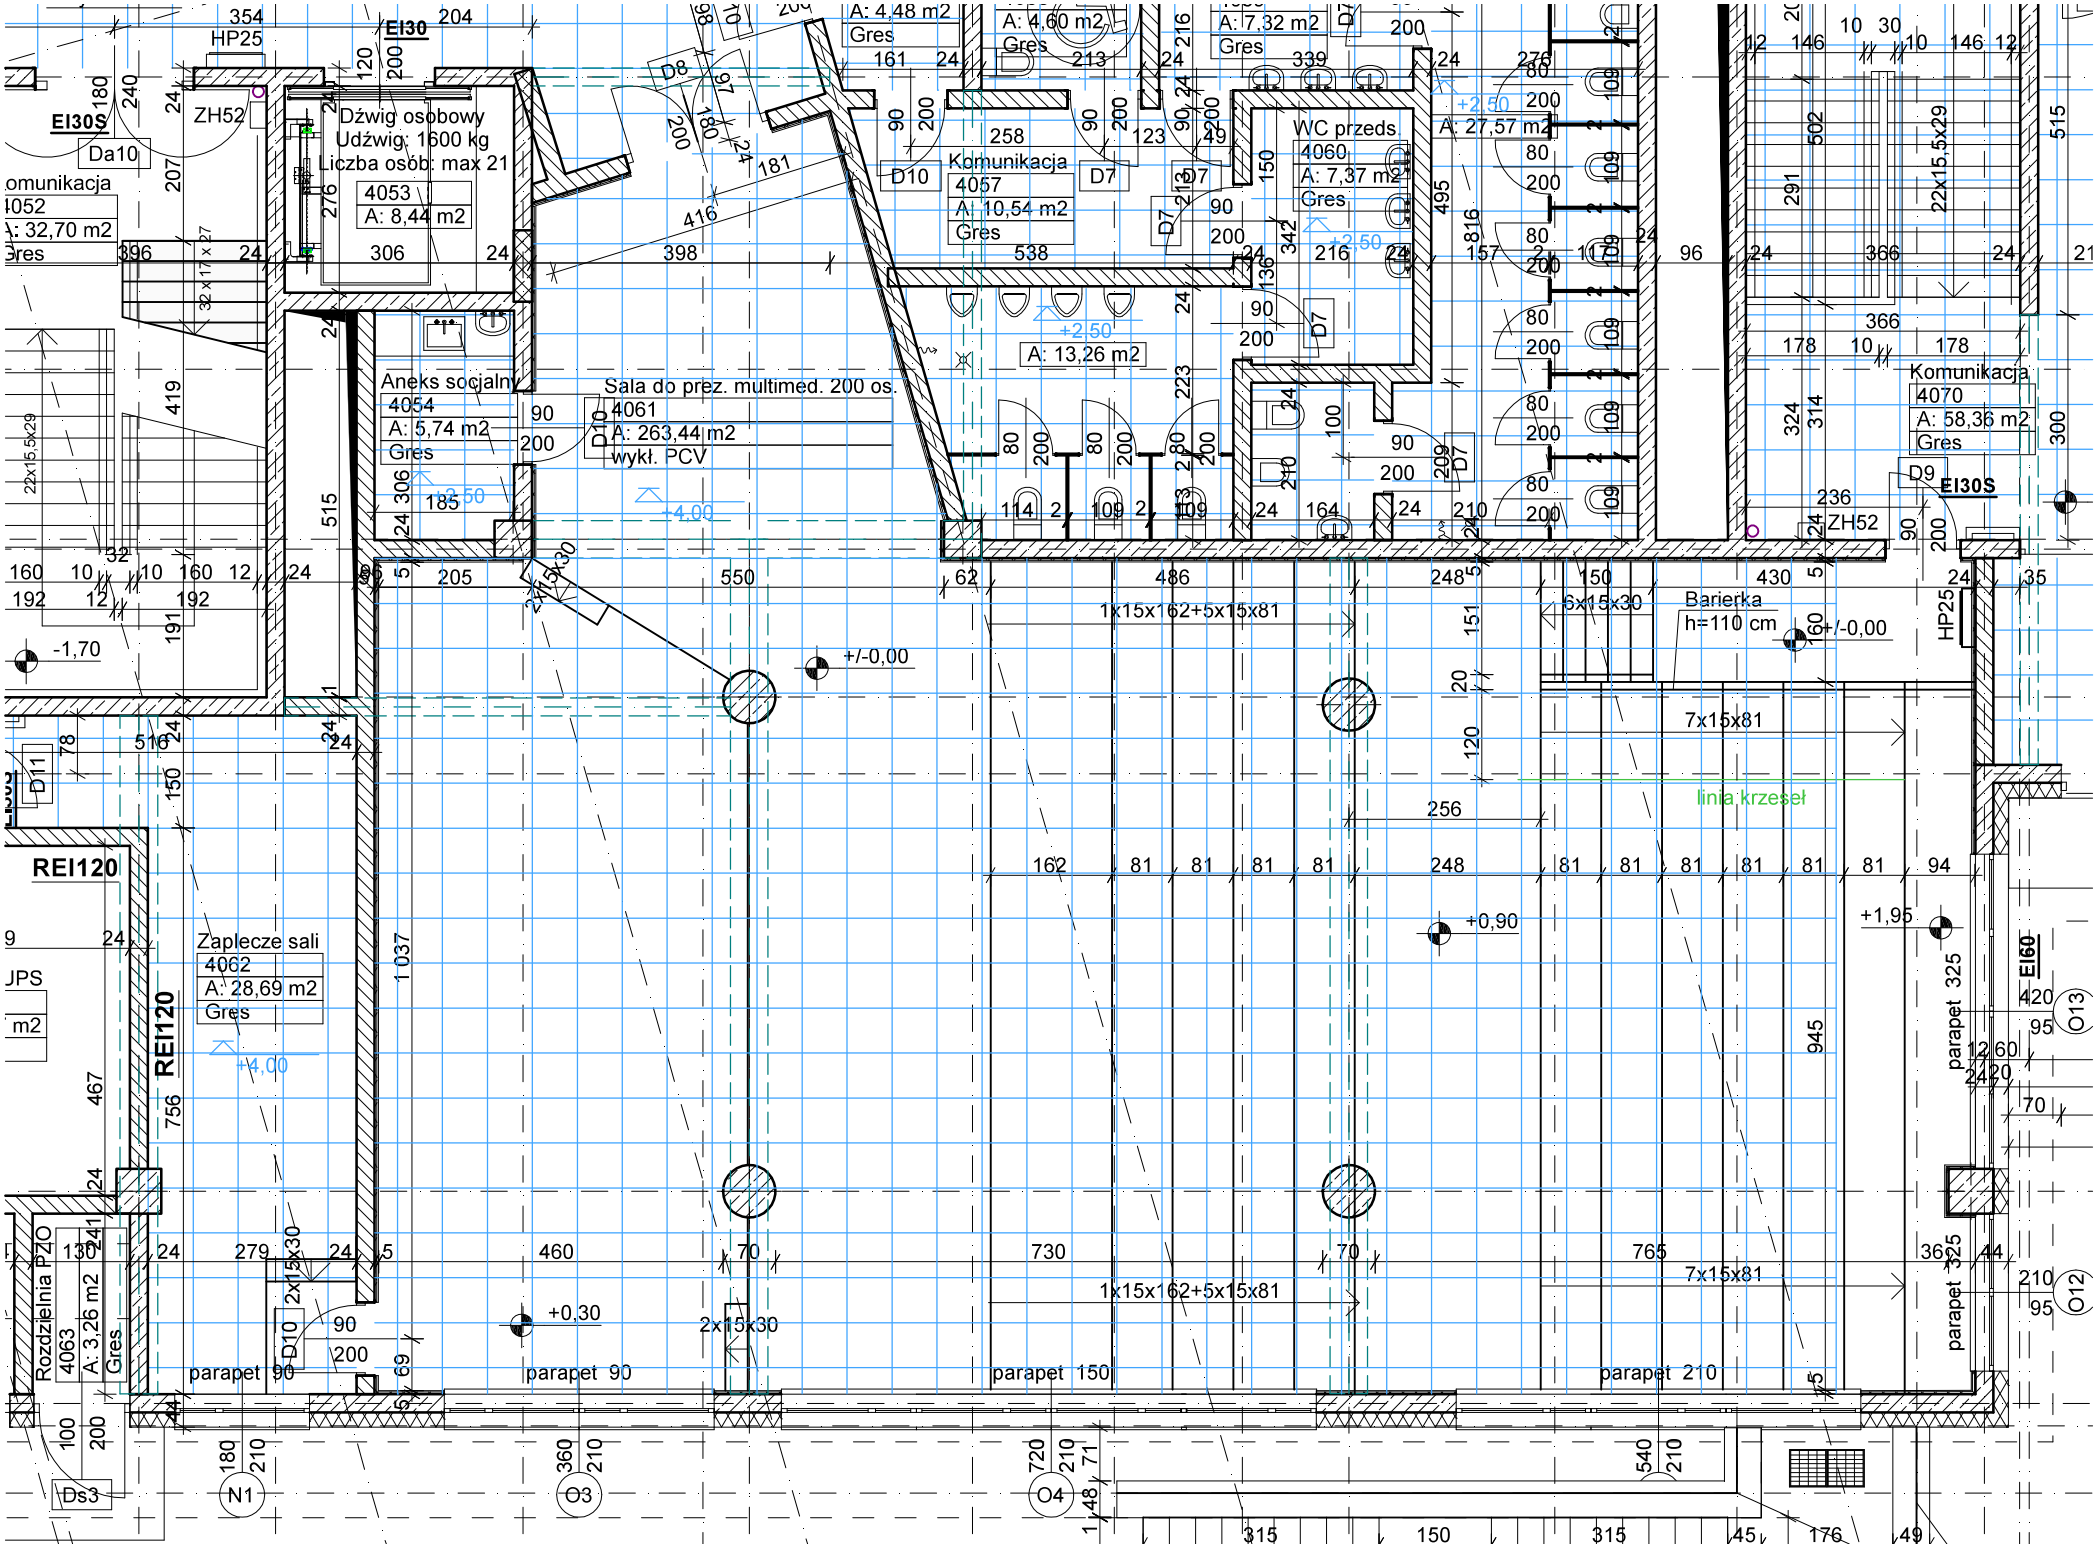
Dźwig osobowy
Udźwig: 1600 kg
Liczba osób: max 21
4053
A: 8,44 m2
Komunikacja
4057
A: 10,54 m2
Gres
WC przeds
4060
A: 7,37 m2
Gres
Aneks socjalny
4054
A: 5,74 m2
Gres
Sala do prez. multimed. 200 os.
4061
A: 263,44 m2
wykł. PCV
Komunikacja
4070
A: 58,36 m2
Gres
Zaplecze sali
4062
A: 28,69 m2
Gres
Rozdzielnia PZO
4063
A: 3,26 m2
Gres
Barierka
h=110 cm
linia krzeseł
REI120
EI30
EI30S
EI60
ZH52
HP25
parapet 90
parapet 150
parapet 210
1x15x162+5x15x81
7x15x81
2x15x30
6x15x30
+/-0,00
+0,30
+0,90
+1,95
+4,00
-1,70